



ΕΦΗΜΕΡΙΣ ΤΗΣ ΚΥΒΕΡΝΗΣΕΩΣ

ΤΗΣ ΕΛΛΗΝΙΚΗΣ ΔΗΜΟΚΡΑΤΙΑΣ

ΤΕΥΧΟΣ ΤΕΤΑΡΤΟ **Αρ. Φύλλου 217**

20 Μαρτίου 2002

ΠΕΡΙΕΧΟΜΕΝΑ

ΑΠΟΦΑΣΕΙΣ

Καθορισμός ορίων αιγιαλού και παραλίας στη θέση «μεταξύ Αγ. Ιωάννη και Ανέμης» Ν. Σκιώνης Δήμου Παλλήνης Ν. Χαλκιδικής 1

Κήρυξη συνιδιοκτήτης δασικής έκτασης 45 στρεμ. ως αναδασωτέας, στη θέση «Βαρκό» περιοχής διευρυμένης κοινότητας Καρυάς Ν. Λαρίσης 2

ΑΠΟΦΑΣΕΙΣ

Αριθ. 1006889/650/Β0010 (1)

Καθορισμός ορίων αιγιαλού και παραλίας στη θέση «μεταξύ Αγ. Ιωάννη και Ανέμης» Ν. Σκιώνης Δήμου Παλλήνης Ν. Χαλκιδικής.

Ο ΥΠΟΥΡΓΟΣ ΟΙΚΟΝΟΜΙΚΩΝ

Έχοντας υπόψη:

1. Τις διατάξεις της παρ. 2 του άρθρου 34 του Ν. 2971/2001 περί αιγιαλού και παραλίας, σύμφωνα με τις οποίες οι εκκρεμείς υποθέσεις που αφορούν τον καθορισμό αιγιαλού και παραλίας εξακολουθούν να διέπονται από τις ισχύουσες μέχρι την έναρξη ισχύος του νόμου αυτού διατάξεις.

2. Τις διατάξεις του Π.Δ. 551/88 «Οργάνωση Νομαρχιών - Οργάνωση Οικονομικών Υπηρεσιών» (ΦΕΚ 259 τ.Α΄).

3. Τις διατάξεις του άρθρου 100 του Π.Δ. 284/88.

4. Τις διατάξεις του Ν. 2218/94 «περί ίδρυσης Νομαρχιακής Αυτοδιοίκησης κ.λ.π.» (ΦΕΚ 90 τ.Α΄).

5. Τις διατάξεις του άρθρου 14 του Ν. 2399/96 «Υλοποίηση της εισοδηματικής πολιτικής έτους 1996 για μισθούς και συντάξεις και άλλες διατάξεις» (ΦΕΚ 90 τ.Α΄), με το οποίο καταργήθηκαν οι θέσεις των Περιφερειακών Διευθυντών και οι αρμοδιότητες τους περιήλθαν στο Γενικό Γραμματέα Περιφέρειας.

6. Τις διατάξεις των παρ. 2 και 6 του άρθρου 1 του Ν. 2503/97 «Διοίκηση, Οργάνωση, Στελέχωση της Περιφέρειας, ρύθμιση θεμάτων για την Τοπική Αυτοδιοίκηση και άλλες διατάξεις» (ΦΕΚ 107 τ.Α΄) σύμφωνα με τις οποίες οι Περιφερειακές Υπηρεσίες του Υπουργείου Οικονομικών που συγκροτούσαν την Περιφερειακή Διοίκηση του Νομού ή Νομαρχίας δεν υπήχθησαν στην ενιαία οργανική μονάδα της Περιφέρειας, ούτε καταργήθηκαν, αλλά αποτελούν από 1.9.1997 Υπηρεσίες του Υπουργείου Οικονομικών.

7. Το υπ' αριθμ. 28975/31.7.1997 έγγραφο της Δ/νσης Διοίκησης του Υπ. Εσωτερικών, Δημ. Διοίκησης και Αποκέντρωσης, σύμφωνα με το οποίο οι αρμοδιότητες του Γενικού Γραμματέα της Περιφέρειας σε θέματα Υπηρεσιών του Υπ. Οικονομικών μεταφέρονται από 1.9.1997 στον Υπουργό Οικονομικών.

8. Την υπ' αριθμ.1100383/1330/Α0006/31.10.2001 (ΦΕΚ 1485 τ.Β΄/31.10.2001) κοινή απόφαση των Πρωθυπουργού και Υπουργού Οικονομικών, περί καθορισμού αρμοδιοτήτων των Υφυπουργών Οικονομικών.

9. Την υπ' αριθμ.1115093/1378/Α0006/17.12.2001 (ΦΕΚ 1720 τ.Β΄/21.12.01) απόφαση του Υφυπουργού Οικονομικών, περί μεταβίβασης αρμοδιοτήτων στους Γενικούς Γραμματείς, στους Γενικούς Διευθυντές κ.λ.π. του Υπ. Οικονομικών.

10. Την από 24.10.2000 έκθεση της Επιτροπής καθορισμού των ορίων αιγιαλού και παραλίας στη θέση «μεταξύ Αγ. Ιωάννη και Ανέμης» Ν. Σκιώνης Δήμου Παλλήνης Ν. Χαλκιδικής και το από Αύγουστο 2000 τοπογραφικό διάγραμμα που έχει συνταχθεί από τον τοπογράφο μηχανικό Δημήτριο Μαμουνή σε δύο (2) πινακίδες.

11. Το υπ' αριθμ. Φ. 544.5/645/01/Σ. 1077/29.8.2001 έγγραφο του Γενικού Επιτελείου Ναυτικού, αποφασίζουμε:

Επικυρώνουμε την από 24.10.20001 έκθεση της κατά το άρθρο 100 του Π.Δ. 284/88 αρμόδιας Επιτροπής περί χάραξης των ορίων αιγιαλού και παραλίας στη θέση «μεταξύ Αγ. Ιωάννη και Ανέμης» Ν. Σκιώνης Δήμου Παλλήνης Ν. Χαλκιδικής, καθώς επίσης και το από Αύγουστο 2000 τοπογραφικό διάγραμμα κλίμακας 1:500 που έχει συνταχθεί από τον τοπογράφο μηχανικό Δημήτριο Μαμούνη σε δύο (2) πινακίδες και θεωρήθηκε την 24.10.2000 από τον Δ/ντή της Δ.Τ.Υ. Νομού Χαλκιδικής, Β. Πεφάνη, σύμφωνα με το άρθρο 20 του Ν. 719/77.

Στο τοπογραφικό αυτό διάγραμμα καθορίστηκε η οριογραμμή του αιγιαλού με κόκκινη συνεχή πολυγωνική γραμμή, με στοιχεία 1, 2, 3............., 23, 24.

Η οριογραμμή της παραλίας με κίτρινη συνεχή πολυγωνική γραμμή, με στοιχεία Γ, 2΄, 3΄....... 23΄, 24΄, σε απόσταση 15 μέτρων από την οριογραμμή του αιγιαλού.

Εντός της ζώνης παραλίας υπάρχουν κτίσματα τα οποία δεν εξαιρούνται.

Παλαιός αιγιαλός δεν υφίσταται.

Η παρούσα απόφαση μαζί με την έκθεση της Επιτροπής και το τοπογραφικό διάγραμμα, να δημοσιευθούν στην Εφημερίδα της Κυβερνήσεως.

Αθήνα, 20 Φεβρουαρίου 2002

Με εντολή Υπουργού
Ο Γενικός Δ/ντής Δ.Π. και Εθν. Κληρ/των
ΣΠΥΡΟΣ ΣΤΑΘΗΣ

ΕΚΘΕΣΗ

Της Επιτροπής καθορισμού των οριογραμμών αιγιαλού - παραλίας και θέσεων αμμοληψίας και παλαιού Αιγιαλού σύμφωνα με το άρθρο 100 του Π.Δ. 284/88.

Καθορισμού για πρώτη φορά των ορίων αιγιαλού κ.λ.π. στη θέση «μεταξύ Αγ. Ιωάννη και Ανέμη» Ν. Σκιώνης του Δήμου Παλλήνης.

Πολύγυρος, 24 Οκτωβρίου

Οι υπογράφοντες

1. Καμπούρης Ιωάννης προϊστάμενος Κτημ. Υπηρ. ως Πρόεδρος.

2. Χατζόπουλος Ευστάθιος Κτηματικής Υπηρεσίας Χαλκιδικής.

3. Νικολαϊδης Εμμανουήλ Σωμ. Λ.Σ. ως Μέλος.

Που αποτελούμε την επιτροπή καθορισμού των αιγιαλού και παραλίας και παλαιού αιγιαλού σύμφωνα με το άρθρο 100 του Π.Δ. 284/88 και της με αριθμ. 2608 /29.3.2000 απόφασης του Προϊσταμένου της Οικονομικής Επιθεώρησης Κεντρικής Μακεδονίας, μετά από αυτοψία στην παραπάνω περιοχή στις 24.10.2000.

Αφού λάβαμε υπόψη:

1. Την από 6.6.2000 Αίτησή του Μαμουνή Δημητρίου Τοπογρ. Μηχ. με την οποία ζητείται ο καθορισμός των ορίων του αιγιαλού - παραλίας κ.λ.π. στην περιοχή αυτή.

2. Το τοπογραφικό υψομετρικό διάγραμμα που συντάχθηκε τον Αύγουστο του 2000 από τον Μαμουνή Δημητρίου Αγρονόμου Τοπογρ. σε 2 πινακίδες και με κλίμακα 1:500, ελέγχθηκε στις 24.10.2000 από τον υπάλληλο της Κτημ. Υπηρ. Ν. Χαλκιδικής Παπαθανασίου Κων/νο και θεωρήθηκε στις 24.10.2000 από τον Προϊστάμενο της Δ.Τ.Υ. Ν. Χαλκιδικής όπως ορίζει το άρθρο 20 του Ν. 719/1977.

3. Τις διατάξεις του Α.Ν. 2344/1940 όπως τροποποιήθηκε και συμπληρώθηκε μεταγενέστερα και την σχετική Δικαστική και Διοικητική Νομολογία.

4. Την αντίληψη που σχηματίστηκε από την επί τόπου αυτοψία για το πλάτος της βρεχόμενης ζώνης της ξηράς και των άλλων συναφών στοιχείων, δηλ. την μορφολογία της περιοχής την κατάσταση της ακτής και του θαλασσίου χώρου, τις καιρικές συνθήκες που επικρατούν στην περιοχή αυτή, αποφασίζει:

1. Καθορίζει στο παραπάνω Τοπογραφικό Διάγραμμα:

α. Την οριογραμμή του αιγιαλού με κόκκινη συνεχή πολυγωνική γραμμή 1, 2, 3, 23, 24 της οποίας οι κορυφές εξασφαλίζονται με συντεταγμένες από το κρατικό τριγωνομετρικό δίκτυο.

β. Την οριογραμμή της παραλίας με κίτρινη συνεχή πολυγωνική γραμμή 1΄, 2΄, 3΄, 23΄, 24΄ της οποίας οι κορυφές εξασφαλίζονται ως άνω.


2. Αποφαίνεται ότι δεν υπάρχει παλαιός αιγιαλός.

3. Καθορίζει ζώνη παραλίας 15,0 μ. επειδή δεν εξυπηρετούνται οι σκοποί της παρ. 1 του άρθρου 7 του 2344/ 1940.

4. Τα υπάρχοντα στη ζώνη της παραλίας κτίσματα δεν εξερούνται.

Η Επιτροπή

Ο Πρόεδρος	Τα Μέλη
	1. ΕΥΣΤΑΘΙΟΣ ΧΑΤΖΟΠΟΥΛΟΣ
ΙΩΑΝΝΗΣ ΚΑΜΠΟΥΡΗΣ	2. ΕΜΜΑΝΟΥΗΛ ΝΙΚΟΛΑΪΔΗΣ

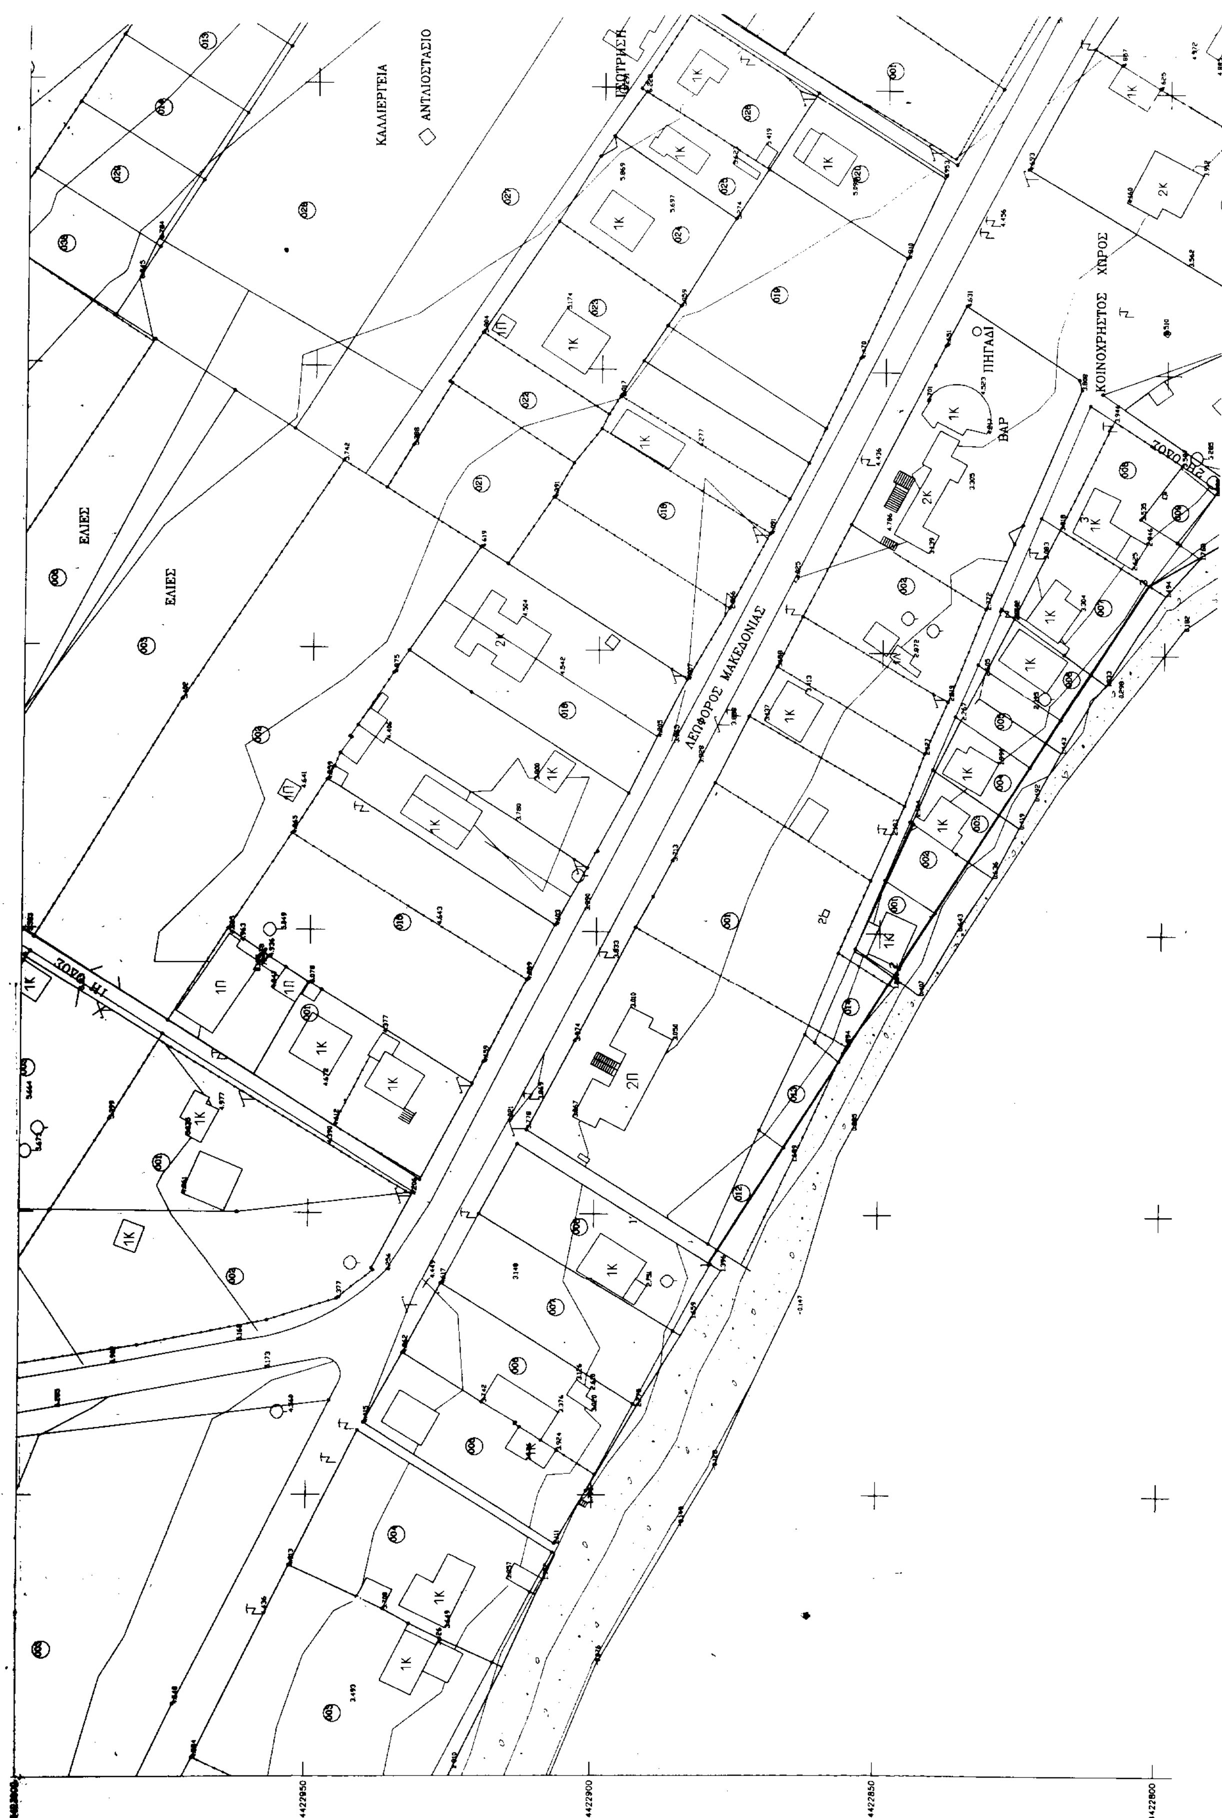
ΚΑΛΛΙΕΡΓΕΙΑ
ΑΝΤΛΙΟΣΤΑΣΙΟ
ΕΛΙΕΣ
ΕΛΙΕΣ
ΛΕΩΦΟΡΟΣ ΜΑΚΕΔΟΝΙΑΣ
ΠΗΓΑΔΙ
ΒΑΡ
ΚΟΙΝΟΧΡΗΣΤΟΣ ΧΩΡΟΣ
4422950
4422900
4422850
4422800


ΤΟΠΟΓΡΑΦΙΚΟ ΔΙΑΓΡΑΜΜΑ ΠΑΡΑΛΙΑΣ Δ.Δ. Ν. ΣΚΙΩΝΗΣ ΔΗΜΟΥ ΠΑΛΛΗΝΗΣ ΓΙΑ ΚΑΘΟΡΙΣΜΟ ΑΙΓΙΑΛΟΥ & ΠΑΡΑΛΙΑΣ

ΘΕΣΗ	: ΜΕΤΑΞΥ ΑΓΙΟΥ ΙΩΑΝΝΗ-ΑΝΕΜΗ
ΠΕΡΙΟΧΗ ΘΑΛΑΣΣΗΣ	: ΠΑΡΑΛΙΑ Ν.ΣΚΙΩΝΗΣ
ΕΝΔΙΑΦΕΡΟΜΕΝΟΣ	: ΔΗΜΟΣ ΠΑΛΛΗΝΗΣ
ΔΗΜΟΣ	: ΠΑΛΛΗΝΗΣ
ΑΡΜΟΔΙΑ ΥΠΗΡΕΣΙΑ	: ΟΙΚ. ΕΦΟΡ.ΔΗΜ. ΚΤΗΜΑΤΩΝ
ΝΟΜ. ΑΥΤΟΔ.	: ΧΑΛΚΙΔΙΚΗΣ


ΚΛΙΜΑΚΑ 1:500

ΤΡΙΓΩΝΟΜΕΤΡΙΚΗ ΕΞΑΡΤΗΣΗ	: ΑΠΟ ΤΟ ΚΡΑΤΙΚΟ ΔΙΚΤΥΟ(Γ.Υ.Σ.)
ΧΡΗΣΙΜΟΠΟΙΗΘΕΝΤΑ ΤΡΙΓΩΝ.	: ΑΣΠΡΟΒΡΑΧΑ(803),ΒΟΤΑΓΑΡΙΚΟ(714), ΡΑΧΗ(706),ΚΟΤΜΑΡΟΣ(707)
ΥΨΟΜΕΤΡΙΚΗ ΑΦΕΤΗΡΙΑ	: ΑΠΟ ΤΟ ΚΡΑΤΙΚΟ ΔΙΚΤΥΟ(Γ.Υ.Σ.)
ΙΣΟΔΙΑΣΤΑΣΗ	: 1.00μ.
ΜΕΘΟΔΟΣ ΑΠΟΤΥΠΩΣΗΣ	: ΤΑΧΥΜΕΤΡΙΚΗ
ΧΡΟΝΟΣ ΑΠΟΤΥΠΩΣΗΣ	ΑΥΓΟΥΣΤΟΣ 2000


ΘΕΩΡΗΘΗΚΕ	ΕΛΕΓΧΘΗΚΕ ΕΠΙ ΤΟΠΟΥ	ΧΑΛΚΙΔΙΚΗ 26/9/00
ΧΑΛΚΙΔΙΚΗ / /	ΓΙΑ ΤΗΝ ΑΚΡΙΒΕΙΑ	Ο ΣΥΝΤΑΞΑΣ
Ο Δ/ΤΗΣ ΤΗΣ Δ.Τ.Υ	ΧΑΛΚΙΔΙΚΗ	
ΝΟΜΟΥ ΧΑΛΚΙΔΙΚΗΣ	Ο ΜΗΧΑΝΙΚΟΣ ΤΗΣ ΚΤ.ΥΠ.	
	ΝΟΜΟΥ ΧΑΛΚΙΔΙΚΗΣ	
Β. ΠΙΦΑΝΗΣ	Κ. ΠΑΠΑΘΑΝΑΣΙΟΥ	
Τοπογρ. Μηχανικός	Ιχρ. με Α' βαθμο	
με Α' βαθμο		ΜΑΜΟΤΝΗΣ Δ.

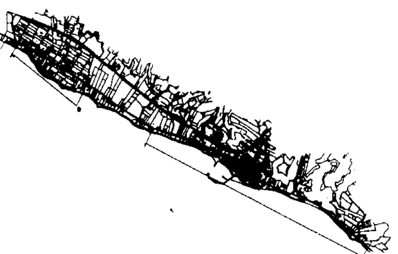

ΔΙΑΝΟΜΗ ΠΙΝΑΚΙΔΩΝ

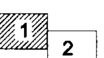

4422800 4422750 4422700 4422650 4422600

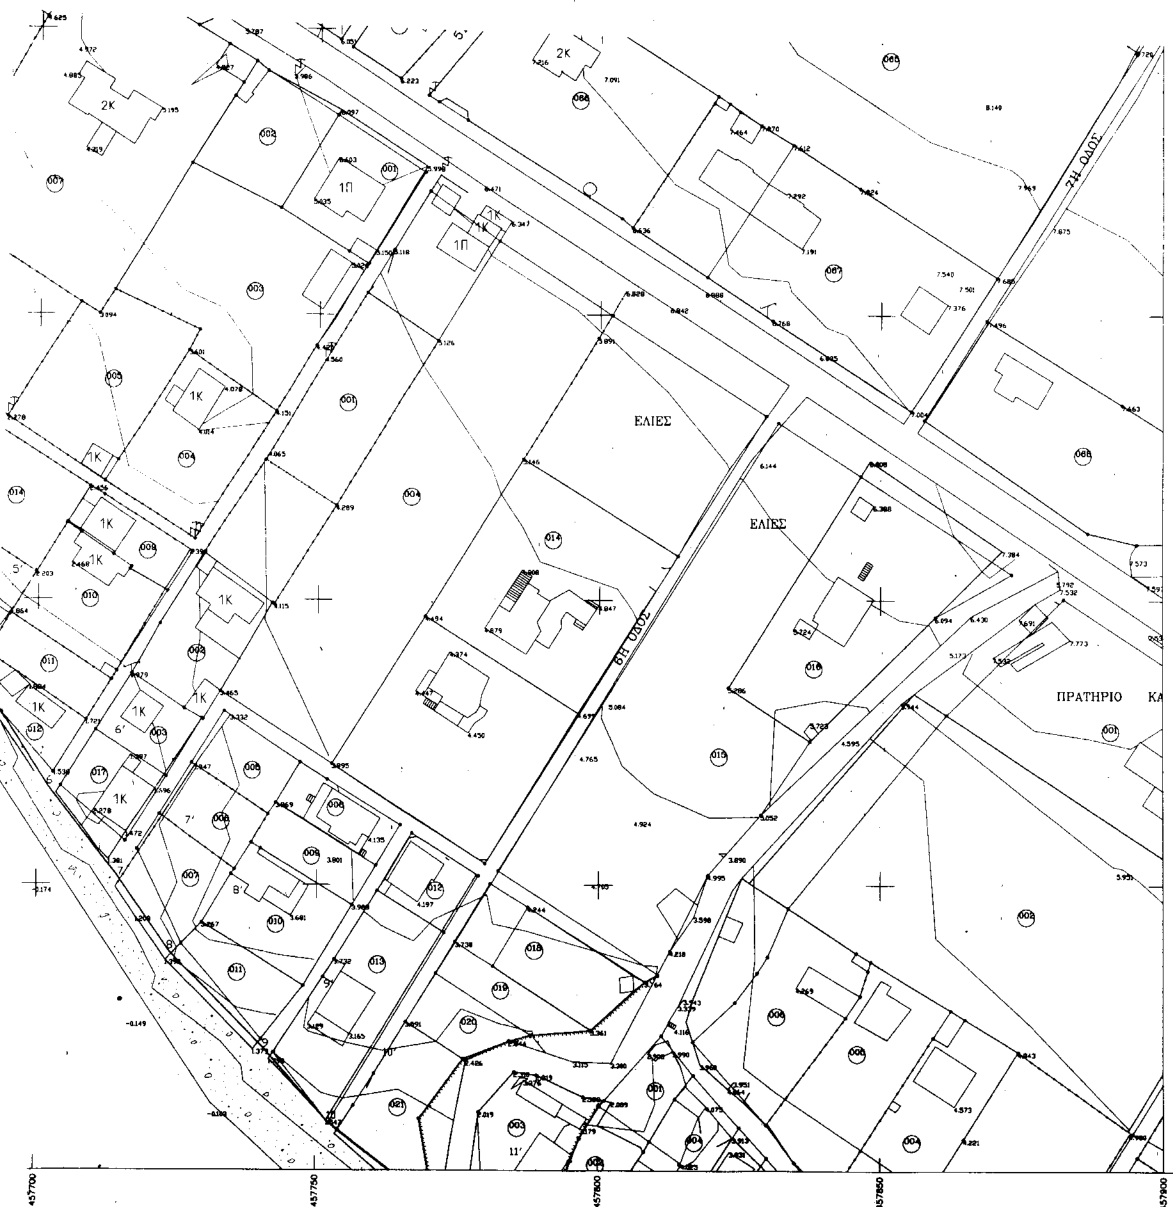

ΠΙΝΑΚΑΣ ΣΥΝΤΕΤΑΓΜΕΝΩΝ ΚΟΡΥΦΩΝ					
ΑΙΓΙΑΛΟΥ			ΠΑΡΑΛΙΑΣ		
Α/Α	Χ	Ψ	Α/Α	Χ	Ψ
1	457491.350	4422879.687	1'	457499.356	4422892.372
2	457543.858	4422846.549	2'	457551.884	4422859.221
3	457612.536	4422802.893	3'	457623.660	4422813.596
4	457648.330	4422741.468	4'	457660.813	4422749.841
5	457683.578	4422695.488	5'	457695.842	4422704.145
6	457701.958	4422667.145	6'	457714.150	4422675.912
7	457714.540	4422651.312	7'	457726.558	4422660.299
8	457723.627	4422638.382	8'	457735.159	4422648.061
9	457740.732	4422621.227	9'	457751.624	4422631.548
10	457752.056	4422608.651	10'	457762.289	4422619.703

ΥΠΟΜΝΗΜΑ

1. ΤΟ ΠΑΡΟΝ ΣΥΝΟΔΕΥΕΙ ΤΗΝ ΑΠΟ ΕΚΘΕΣΗ ΕΠΙΤΡΟΠΗΣ ΤΟΥ ΑΡΘ. 100 Π.Δ. 284/88 ΠΕΡΙ ΚΑΘΟΡΙΣΜΟΥ ΤΩΝ ΟΡΙΩΝ ΑΙΓΙΑΛΟΥ–ΠΑΡΑΛΙΑΣ
2. ——— ΚΟΚΚΙΝΗ 1–2–3–...– ΟΡΙΟΓΡΑΜΜΗ ΑΙΓΙΑΛΟΥ
3. ΚΙΤΡΙΝΗ 1'–2'–3'...– ΟΡΙΟΓΡΑΜΜΗ ΠΑΡΑΛΙΑΣ
4. ΟΙ ΚΟΡΥΦΕΣ ΤΩΝ ΟΡΙΟΓΡΑΜΜΩΝ ΕΞΑΣΦΑΛΙΖΟΝΤΑΙ ΑΠΟ ΣΤΑΘΕΡΑ ΠΟΛΥΓΩΝΟΜΕΤΡΙΚΑ ΟΡΟΣΗΜΑ ΚΑΙ ΣΥΝΤΕΤΑΓΜΕΝΕΣ ΤΟΥ ΚΡΑΤΙΚΟΥ ΔΙΚΤΥΟΥ
5. ΟΙ ΣΥΝΤΕΤΑΓΜΕΝΕΣ ΤΩΝ ΚΟΡΥΦΩΝ ΤΟΥ ΑΙΓΙΑΛΟΥ ΚΑΙ ΤΗΣ ΠΑΡΑΛΙΑΣ ΑΝΑΓΡΑΦΟΝΤΑΙ ΣΤΟ ΔΙΑΓΡΑΜΜΑ ΔΙΠΛΑ ΜΕ ΜΟΡΦΗ ΠΙΝΑΚΑ
6. ΚΑΘΟΡΙΖΕΤΑΙ ΖΩΝΗ ΠΑΡΑΛΙΑΣ ΠΛΑΤΟΥΣ 15.00μ. ΓΙΑ ΕΞΥΠΗΡΕΤΗΣΗ ΤΩΝ ΣΚΟΠΩΝ ΤΟΥ ΑΡΘΡΟΥ 7 ΠΑΡΑΓΡΑΦΟΣ 1 ΤΟΥ Α.Ν. 2344/40 (ΦΕΚ 154Α') ΣΥΜΦΩΝΑ ΚΑΙ ΜΕ ΤΟ ΑΡΘΡΟ 3 ΤΟΥ ΝΟΜΟΥ 653/77(ΦΕΚ 214Α') ΕΝΤΟΣ ΤΗΣ ΟΠΟΙΑΣ ΥΠΑΡΧΟΥΝ ΚΤΙΣΜΑΤΑ

ΧΑΛΚΙΔΙΚΗ

Η ΕΠΙΤΡΟΠΗ


Ο ΠΡΟΕΔΡΟΣ

Ι. ΚΟΜΠΟΥΡΗΣ

ΤΑ ΜΕΛΗ

1. ΧΑΤΖΟΠΟΥΛΟΣ
Τοπ. Μηχανικός

2. Ε. ΝΙΚΟΛΑΙΔΗΣ
Σημ. Λ.Σ.

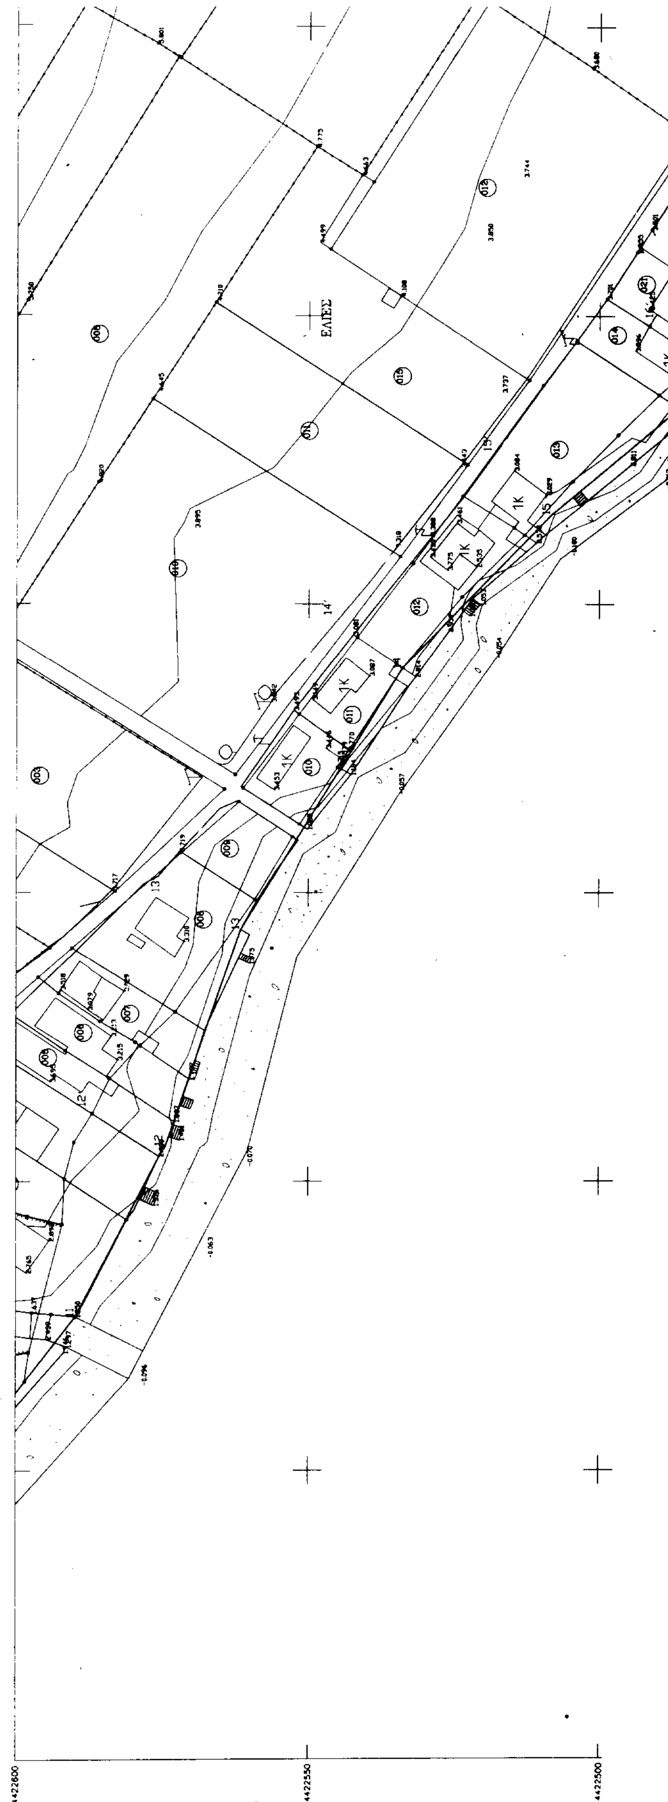
ΕΛΙΕΣ
4422600
4422550
4422500

ΤΟΠΟΓΡΑΦΙΚΟ ΔΙΑΓΡΑΜΜΑ ΠΑΡΑΛΙΑΣ Δ.Δ. Ν. ΣΚΙΩΝΗΣ ΔΗΜΟΥ ΠΑΛΛΗΝΗΣ ΓΙΑ ΚΑΘΟΡΙΣΜΟ ΑΙΓΙΑΛΟΥ & ΠΑΡΑΛΙΑΣ

ΘΕΣΗ : ΜΕΤΑΞΥ ΑΓΙΟΥ ΙΩΑΝΝΗ-ΑΝΕΜΗ
ΠΕΡΙΟΧΗ ΘΑΛΑΣΣΗΣ : ΠΑΡΑΛΙΑ Ν.ΣΚΙΩΝΗΣ
ΕΝΔΙΑΦΕΡΟΜΕΝΟΣ : ΔΗΜΟΣ ΠΑΛΛΗΝΗΣ
ΔΗΜΟΣ : ΠΑΛΛΗΝΗΣ
ΑΡΜΟΔΙΑ ΤΠΗΡΕΣΙΑ : ΟΙΚ. ΕΦΟΡ.ΔΗΜ. ΚΤΗΜΑΤΩΝ
ΝΟΜ. ΑΤΤΟΔ. : ΧΑΛΚΙΔΙΚΗΣ

ΚΛΙΜΑΚΑ 1:500

ΤΡΙΓΩΝΟΜΕΤΡΙΚΗ ΕΞΑΡΤΗΣΗ : ΑΠΟ ΤΟ ΚΡΑΤΙΚΟ ΔΙΚΤΤΟ(Γ.Τ.Σ.)
ΧΡΗΣΙΜΟΠΟΙΗΘΕΝΤΑ ΤΡΙΓΩΝ. : ΑΣΠΡΟΒΡΑΧΑ(803),ΒΟΤΑΓΑΡΙΚΟ(714), ΡΑΧΗ(706),ΚΟΤΜΑΡΟΣ(707)
ΤΨΟΜΕΤΡΙΚΗ ΑΦΕΤΗΡΙΑ : ΑΠΟ ΤΟ ΚΡΑΤΙΚΟ ΔΙΚΤΤΟ(Γ.Τ.Σ.)
ΙΣΟΔΙΑΣΤΑΣΗ : 1.00μ.
ΜΕΘΟΔΟΣ ΑΠΟΤΤΠΩΣΗΣ : ΤΑΧΥΜΕΤΡΙΚΗ
ΧΡΟΝΟΣ ΑΠΟΤΥΠΩΣΗΣ : ΑΥΓΟΥΣΤΟΣ 2000


ΘΕΩΡΗΘΗΚΕ ΧΑΛΚΙΔΙΚΗ 24/10/2000 Ο Δ/ΤΗΣ ΤΗΣ Δ.Τ.Τ ΝΟΜΟΥ ΧΑΛΚΙΔΙΚΗΣ Β. ΠΕΦΑΝΗΣ Τοπογρ. Μηχανικός με Α' βαθμό	ΕΛΕΓΧΘΗΚΕ ΕΠΙ ΤΟΠΟΥ ΓΙΑ ΤΗΝ ΑΚΡΙΒΕΙΑ ΧΑΛΚΙΔΙΚΗ Ο ΜΗΧΑΝΙΚΟΣ ΤΗΣ Δ.Τ.ΤΠ. ΝΟΜΟΥ ΧΑΛΚΙΔΙΚΗΣ Κ. ΠΑΠΑΘΑΝΑΣΙΟΥ Ερ. με Α' βαθμό	ΧΑΛΚΙΔΙΚΗ 26/9/00 Ο ΣΥΝΤΑΞΑΣ ΜΑΜΟΤΝΗΣ Δ.


ΤΟΠΟΓΡΑΦΙΚΟ ΔΙΑΓΡΑΜΜΑ ΘΕΣΕΩΣ
Α.Β ΚΑΘΟΡΙΣΜΟΥ ΑΙΓΙΑΛΟΥ & ΠΑΡΑΛΙΑΣ



ΔΙΑΝΟΜΗ ΠΙΝΑΚΙΔΩΝ

1	2

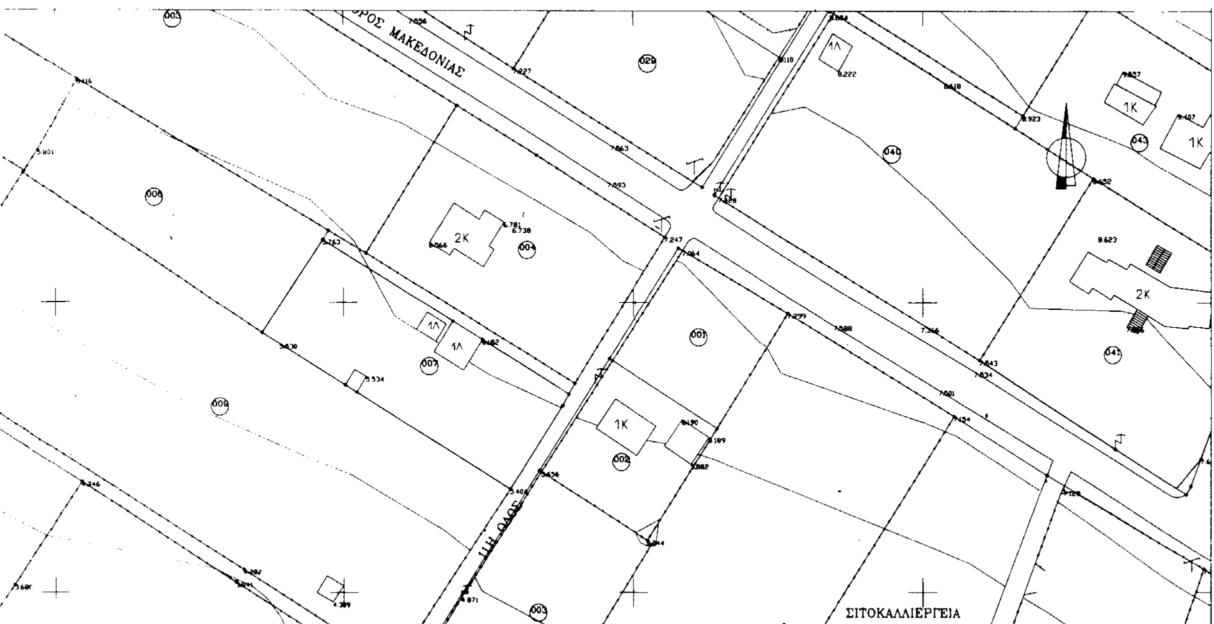

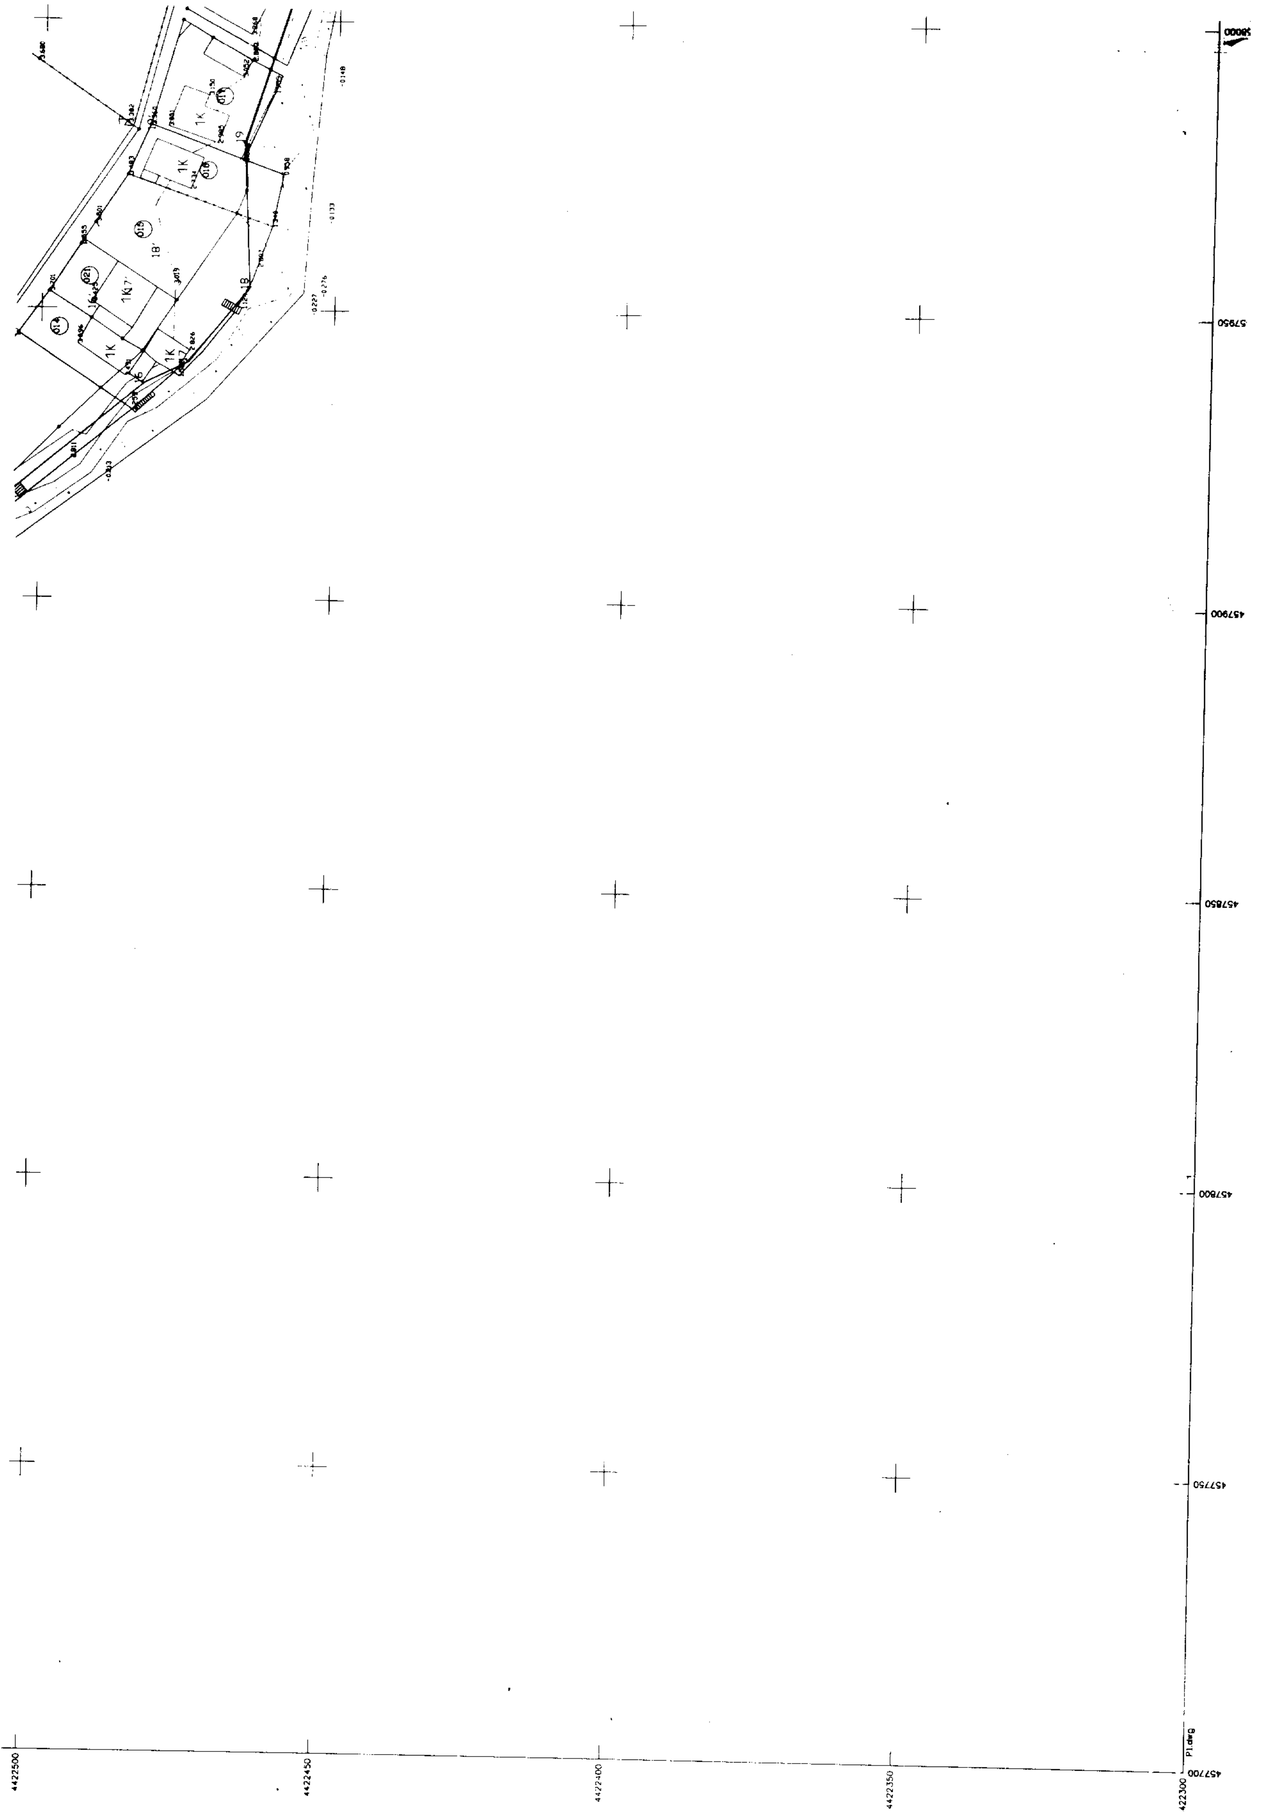

ΠΙΝΑΚΑΣ ΣΥΝΤΕΤΑΓΜΕΝΩΝ ΚΟΡΥΦΩΝ					
ΑΙΓΙΑΛΟΥ			ΠΑΡΑΛΙΑΣ		
Α/Α	Χ	Ψ	Α/Α	Χ	Ψ
11	457776.539	4422589.802	11'	457784.607	4422602.521
12	457806.123	4422574.609	12'	457812.888	4422587.997
13	457843.649	4422561.577	13'	457850.074	4422575.231
14	457888.949	4422533.861	14'	457898.168	4422545.806
15	457915.712	4422508.137	15'	457926.691	4422518.390
16	457937.321	4422482.338	16'	457958.676	4422479.845
17	457941.008	4422474.818	17'	457953.011	4422484.409
18	457978.928	4422465.821	18'	457949.989	4422490.574
19	457953.709	4422464.584	19'	457980.895	4422480.935
20	458034.276	4422448.224	20'	458039.543	4422462.290
21	458060.115	4422437.028	21'	458064.500	4422451.476
22	458088.686	4422431.817	22'	458091.652	4422446.524
23	458135.277	4422421.510	23'	458139.368	4422435.968
24	458165.183	4422411.140	24'	458170.097	4422425.313

ΥΠΟΜΝΗΜΑ

ΑΜΜΟΣ ΒΡΑΧΙΑ

1. ΤΟ ΠΑΡΟΝ ΣΥΝΟΔΕΥΕΙ ΤΗΝ ΑΠΟ ΕΚΘΕΣΗ ΕΠΙΤΡΟΠΗΣ ΤΟΥ ΑΡΘ. 100 Π.Δ. 284/88 ΠΕΡΙ ΚΑΘΟΡΙΣΜΟΥ ΤΩΝ ΟΡΙΩΝ ΑΙΓΙΑΛΟΥ-ΠΑΡΑΛΙΑΣ
2. ——— ΚΟΚΚΙΝΗ 1-2-3-....-24 ΟΡΙΟΓΡΑΜΜΗ ΑΙΓΙΑΛΟΥ
3. ΚΙΤΡΙΝΗ 1'-2'-3'...-24' ΟΡΙΟΓΡΑΜΜΗ ΠΑΡΑΛΙΑΣ
4. ΟΙ ΚΟΡΥΦΕΣ ΤΩΝ ΟΡΙΟΓΡΑΜΜΩΝ ΕΞΑΣΦΑΛΙΖΟΝΤΑΙ ΑΠΟ ΣΤΑΘΕΡΑ ΠΟΛΥΓΩΝΟΜΕΤΡΙΚΑ ΟΡΟΣΗΜΑ ΚΑΙ ΣΥΝΤΕΤΑΓΜΕΝΕΣ ΤΟΥ ΚΡΑΤΙΚΟΥ ΔΙΚΤΥΟΥ
5. ΟΙ ΣΥΝΤΕΤΑΓΜΕΝΕΣ ΤΩΝ ΚΟΡΥΦΩΝ ΤΟΥ ΑΙΓΙΑΛΟΥ ΚΑΙ ΤΗΣ ΠΑΡΑΛΙΑΣ ΑΝΑΓΡΑΦΟΝΤΑΙ ΣΤΟ ΔΙΑΓΡΑΜΜΑ ΔΙΠΛΑ ΜΕ ΜΟΡΦΗ ΠΙΝΑΚΑ
6. ΚΑΘΟΡΙΖΕΤΑΙ ΖΩΝΗ ΠΑΡΑΛΙΑΣ ΠΛΑΤΟΥΣ 15.00μ. ΓΙΑ ΕΞΥΠΗΡΕΤΗΣΗ ΤΩΝ ΣΚΟΠΩΝ ΤΟΥ ΑΡΘΡΟΥ 7 ΠΑΡΑΓΡΑΦΟΣ 1 ΤΟΥ Α.Ν. 2344/40 (ΦΕΚ 154Α') ΣΥΜΦΩΝΑ ΚΑΙ ΜΕ ΤΟ ΑΡΘΡΟ 3 ΤΟΥ ΝΟΜΟΥ 653/77(ΦΕΚ 214Α') ΕΝΤΟΣ ΤΗΣ ΟΠΟΙΑΣ ΥΠΑΡΧΟΥΝ ΚΤΙΣΜΑΤΑ ΚΑΙ ΔΕΝ ΘΙΓΟΝΤΑΙ

ΧΑΛΚΙΔΙΚΗ

Η ΕΠΙΤΡΟΠΗ

Ο ΠΡΟΕΔΡΟΣ	ΤΑ ΜΕΛΗ
Ι. ΚΟΜΠΟΥΡΗΣ	1. ΧΑΤΖΟΠΟΥΛΟΣ Τοπ. Μηχανικός
	2. Ε. ΝΙΚΟΛΑΙΔΗΣ Σμχ. Λ.Σ.

Αριθ. 673 (2)

Κήρυξη συνιδιοκτήτης δασικής έκτασης 45 στρεμ. ως αναδασωτέας, στη θέση «Βαρκό» περιοχής διευρυμένης κοινότητας Καρυάς Ν. Λαρίσης.

Ο ΓΕΝΙΚΟΣ ΓΡΑΜΜΑΤΕΑΣ ΠΕΡΙΦΕΡΕΙΑΣ ΘΕΣΣΑΛΙΑΣ

Έχοντας υπόψη:

1. Τις διατάξεις του Ν.2503/97 «περί διοικητικής αποκέντρωσης».

2. Την αριθμ. 1860/23-3-2001 (ΦΕΚ. 421/12-4-2001) Απόφαση Γ.Γ. Περιφ. Θεσσαλίας «περί εξουσιοδότησης των Προϊσταμένων της Περιφέρειας, των Δ/ντών Δασών των Νομών, των Δασαρχών κλπ. να υπογράφουν με εντολή του».

3. Τις διατάξεις των άρθρων 38 παρ.1 και 41 παρ.1 και 3 του Ν. 998/79 «περί προστασίας των δασών κλπ.»

4. Τις α) 160417/1180/8.7.80 και β) 182447/3049/24.9.80 Δ/γές του Υπουργείου Γεωργίας σχετικές με την κήρυξη εκτάσεων ως αναδασωτέων.

5. Την αριθ. 496/18-2-2002 αναφορά του Δασαρχείου Ελασσόνας με την οποία προτείνεται η κήρυξη της συνιδιοκτήτης δασικής έκτασης των 45 στρεμμάτων που βρίσκεται στη θέση «Βαρκό» περιοχής διευρυμένης κοινότητας Καρυάς, ως αναδασωτέας, αποφασίζουμε:

Κηρύσσουμε αναδασωτέα την συνιδιοκτήτη δασική έκταση των 45 στρεμμάτων, της οποίας η βλάστηση καταστράφηκε λόγω πυρκαγιάς στη θέση «Βαρκό», περιοχής διευρυμένης κοινότητας Καρυάς και η οποία ορίζεται:

ΑΝΑΤΟΛΙΚΑ: Συνιδιοκτήτη δασική έκταση

ΔΥΤΙΚΑ: Συνιδιοκτήτη δασική έκταση

ΒΟΡΕΙΑ: Συνιδιοκτήτη δασική έκταση

ΝΟΤΙΑ: Συνιδιοκτήτη δασική έκταση

Η ανωτέρω έκταση, η οποία απεικονίζεται με τα στοιχεία Α,Β,Γ,Δ,Ε,Ζ,Η,Θ,Ι,Κ,Α στο διάγραμμα του Δασαρχείου Ελασσόνας το οποίο αποτελεί αναπόσπαστο τμήμα της παρούσης, θα αναδασωθεί με τη φυσική διαδικασία.

Η παρούσα απόφαση να δημοσιευθή στην Εφημερίδα της Κυβερνήσεως.

Λάρισα, 26 Φεβρουαρίου 2002

Με εντολή Γενικού Γραμματέα Περιφέρειας
Ο Διευθυντής Δασών Ν. Λαρίσης
ΒΑΣΙΛΕΙΟΣ ΙΤΣΙΟΣ

ΤΟΠΟΓΡΑΦΙΚΟ ΔΙΑΓΡΑΜΜΑ


καμμένης συνιδιόκτητης δασικής έκτασης στη θέση "Βορμο.." Κοινότητας Καρυάς με στοιχεία Α, Β, Γ, Δ, Ε, Ζ, Η, Θ, Ι, Κ Α Ε=45,06στρ.


κλίμακα 1:2000.




ΕΘΝΙΚΟ ΤΥΠΟΓΡΑΦΕΙΟ
Για τεχνικούς λόγους στο σχεδιάγραμμα έγινε σμίκρυνση κατά ποσοστό 78 %


Απόσπασμα Χάρτου.
Κλίμακα 1:200.000.

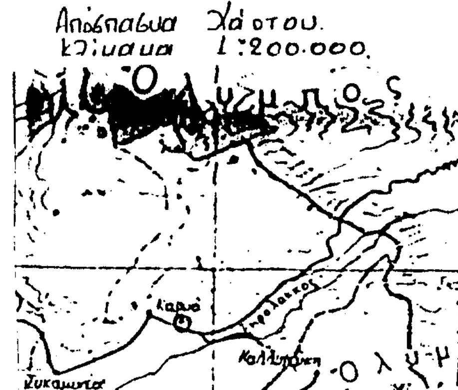

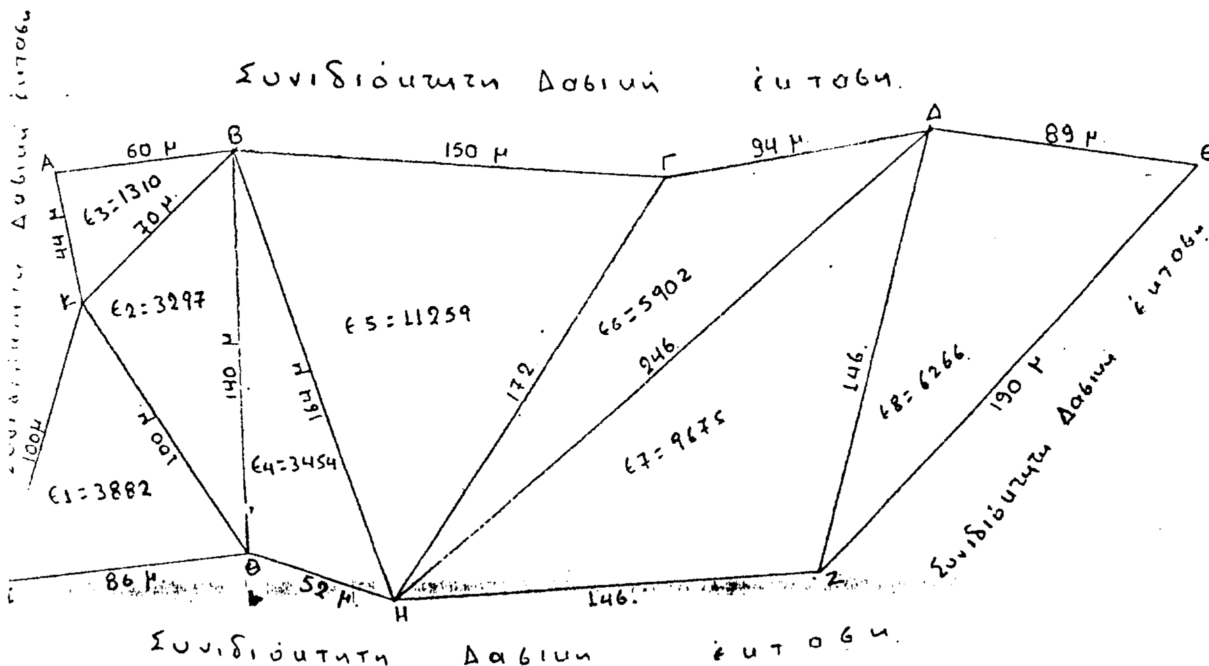

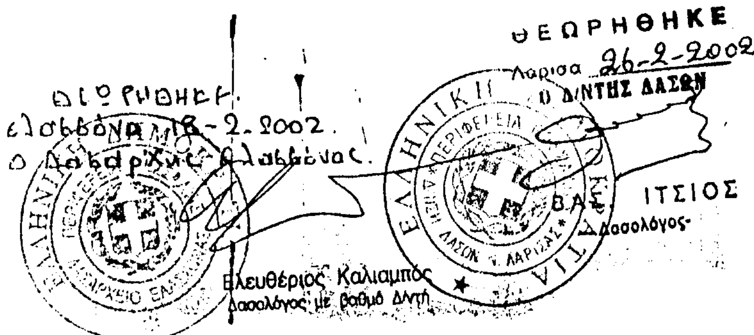

ο Συντάξας.

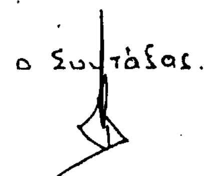

Ιωάννης Αθ. Παπατζέλος
Δασοπόνος